


PIANTA PIANO PRIMO - stato dei luoghi al 28/03/2019

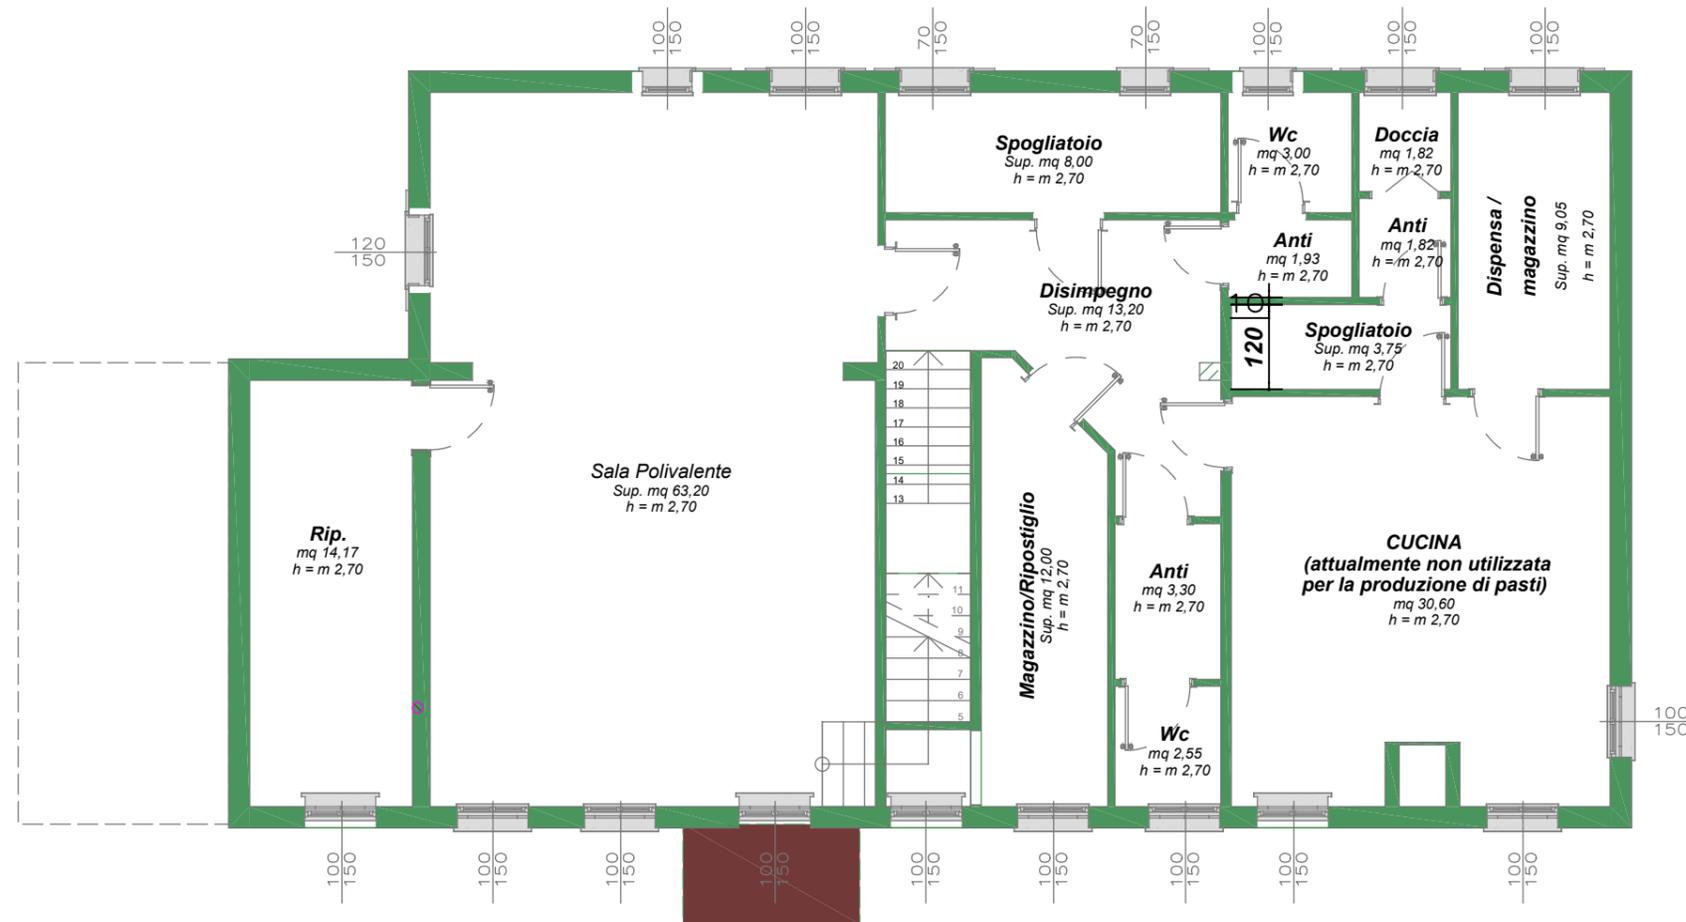

Il Responsabile della II Area  
Servizi Tecnici  
LARA BURATO