



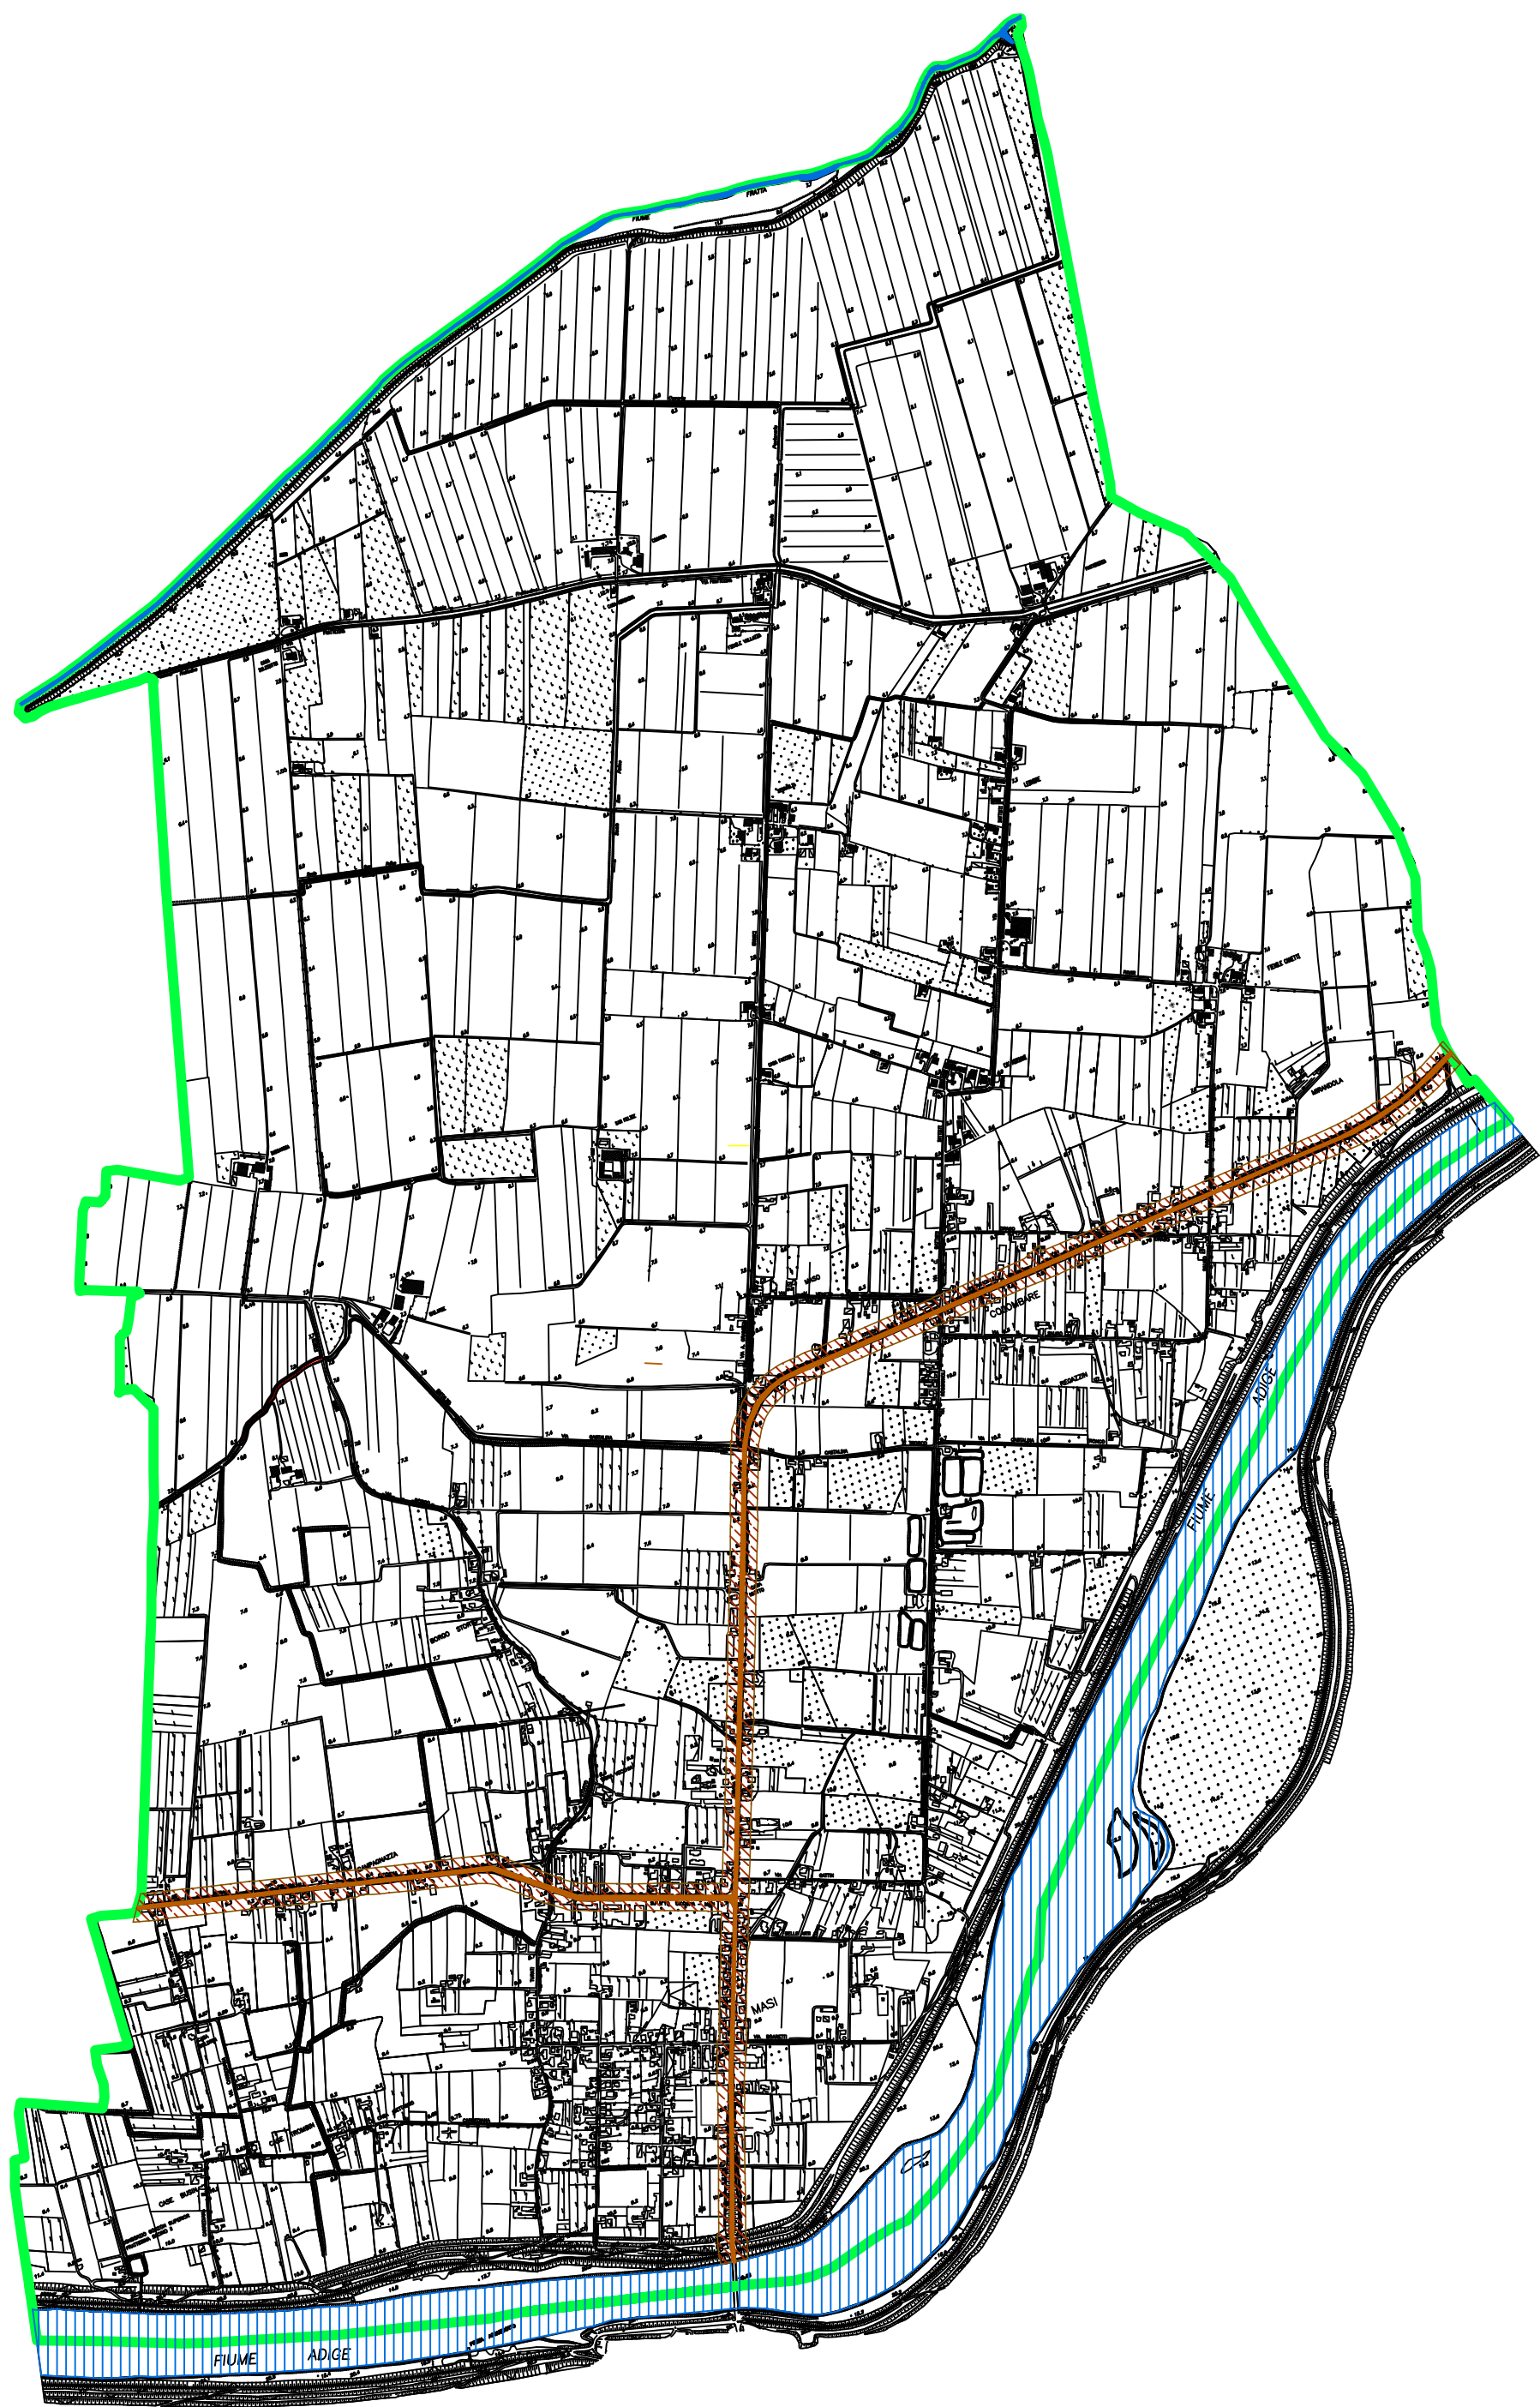

LEGENDA

- Asse stradale di attraversamento
- Rispetto stradale
- Asta fluviale
- Fiume Adige
- Limite territorio comunale

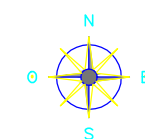

COMUNE DI MASI

PROVINCIA DI PADOVA

PIANO DI CLASSIFICAZIONE ACUSTICA TERRITORIALE

DPCM 1 Marzo 1991 - Dgrv 21 Settembre 1993 n°4313
L. 26 Ottobre 1995 n°447 - LR 10 Maggio 1999 n°21

SCALA 1:10000

ASSI STRADALI

Masi,
Il Responsabile del procedimento

CTR N. 167061 - 167062 - 167073 - 167074

Map Desk s.r.l.
Via Cernaia, 46
35030 Sarmeola (PD)
Tel. 049 8.57.97.92 - fax 049 8.98.44.34
e-mail: info@mapdesk.net



G.T.E. Servizi di Ingegneria
Via degli Estensi, 10/r
45021 Badia Polesine (RO)
Tel. 0429 59.46.11 - fax 0429 59.90.91
e-mail: gte@gte.it

I Progettisti:

Ing. Massimo Bordin
Ordine di Rovigo n. 667

Arch. Lino De Battisti
Ordine di Padova n. 774

Ing. Antonio Capodaglio
Ordine di Rovigo n. 564

Arch. Filippo Floresta
Ordine di Padova n. 1161

Ing. Gianni Cigarini
Ordine di Rovigo n. 623

Ing. Carlo Romanato
Ordine di Rovigo n. 685

QUADRO D'UNIONE



Identità del file
0420_M_arter_00

Disegnatore
VCA

Revisione
00

Varianti
-

Data
Novembre 2003